


POHLAD JUŽNÝ, ZÁPADNÝ - Existujúci stav, búracie práce m 1:100

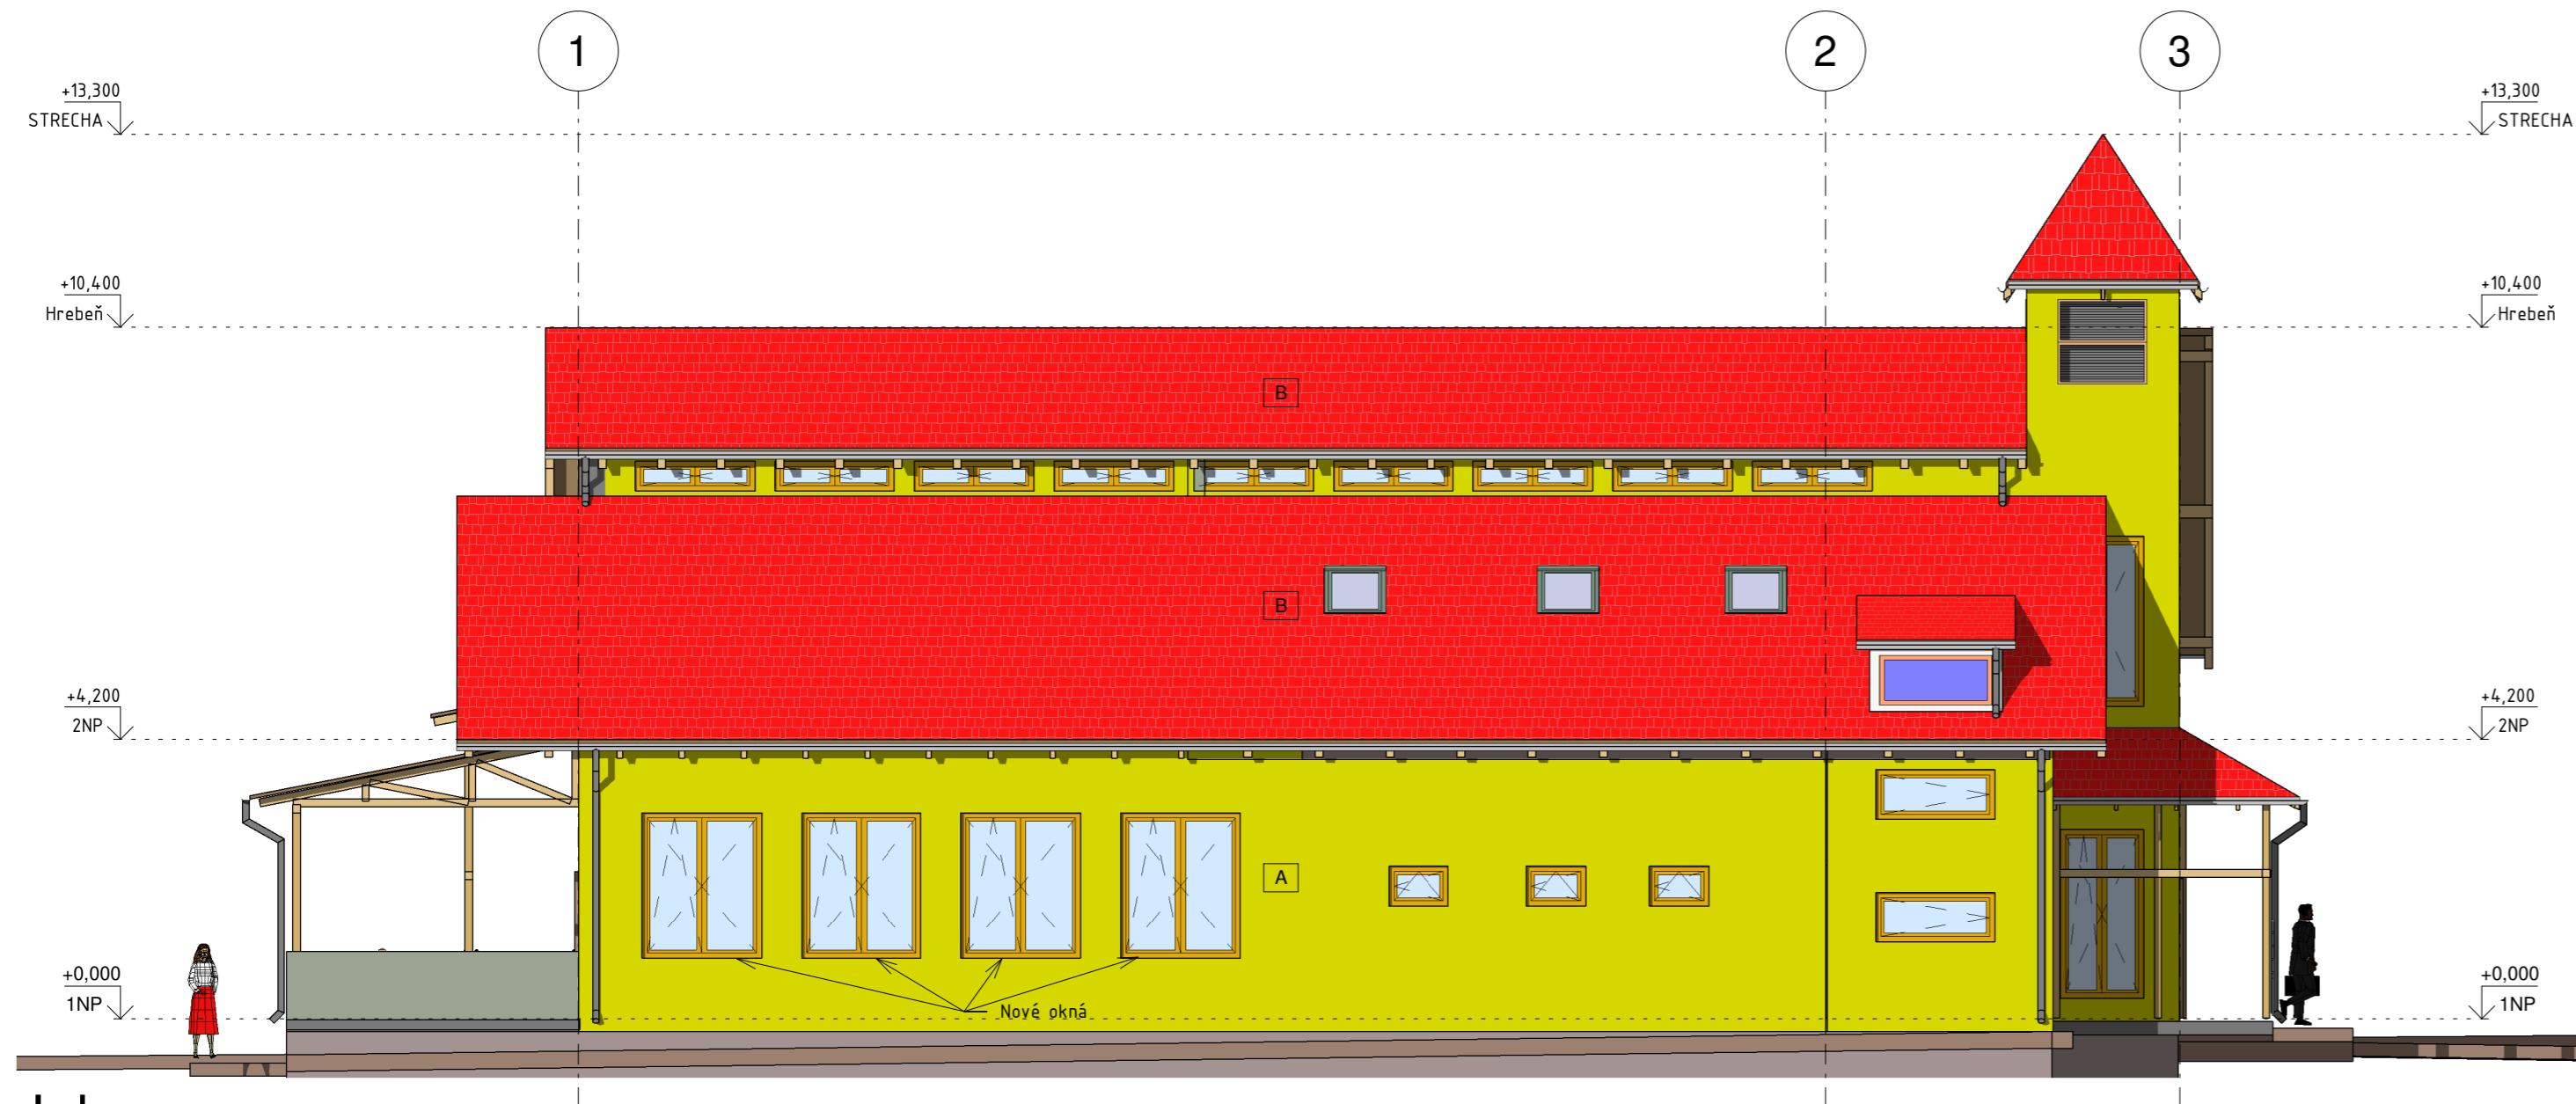

Juh  
1 : 100

LEGENDA :


- A EXIST. POVRCHOVÁ OMIETKOVÁ VRSTVA - OMIETKA EXIST. ZATEPLOVACIEHO SYSTÉMU - FARBA ŽLTÁ
- B EXISTUJÚCA KRYTINA STRECHY - KERAMICKÁ ŠKRIDLÁ , FARBA ČERVENOHNEDÁ
- C EXIST. DREVENÉ PRVKY OPATRENÉ OCHRANNÝM TMAVOHNEÝM NÁTEROM, NOVÉ DREVENÉ PRVKY OPATRIŤ TMAVOHNEÝM NÁTEROM 3x CHEMOLUX
- D EXIST. OKNÁ, VCHODOVÉ DVERE DREVENÉ - FAREBA ZLATÝ DUB  
NOVÉ OKNÁ PLASTOVÉ, NOVÉ VCHODOVÉ DVERE HLINÍKOVÉ - FARBA ZLATÝ DUB
- E SOKEL - OMIETKA EXIST. ZATEPLOVACIEHO SYSTÉMU - FARBA SIVÁ
- F NOVÁ RAMPA PRE IMOBILNÝCH - ŽIAROVO ZINKOVANÁ

POZNÁMKA

Rozmery, členenie a farebný odtieň nových výplní otvorov kultúrneho domu prispôbiť existujúcim výplňam otvorov


POPIS NOVÝCH PRÁČ PRI VÝMENE VÝPLNÍ OTVOROV A NOVEJ RAMPY DO KULT. DOMU

- Vybúrať otvor v stene lemujúcej vstupné schodisko do kultúrneho domu pre prepojenie navrhovanej rampy s podestou pred vstupnými dverami
- Demontovať existujúce drevené okná a vchodové dvere s nadsvetlíkom (miestnosť č.101 a 103) v obvodových stenách kultúrneho domu
- Zhotoviť výkopy pre základy pod navrhovanú rampu kultúrneho domu
- Zhotoviť základy pod navrhovanú rampu kultúrneho domu
- Osadiť navrhovanú rampu kultúrneho domu
- Osadiť nové okná a vchodové dvere s nadsvetlíkom do kultúrneho domu

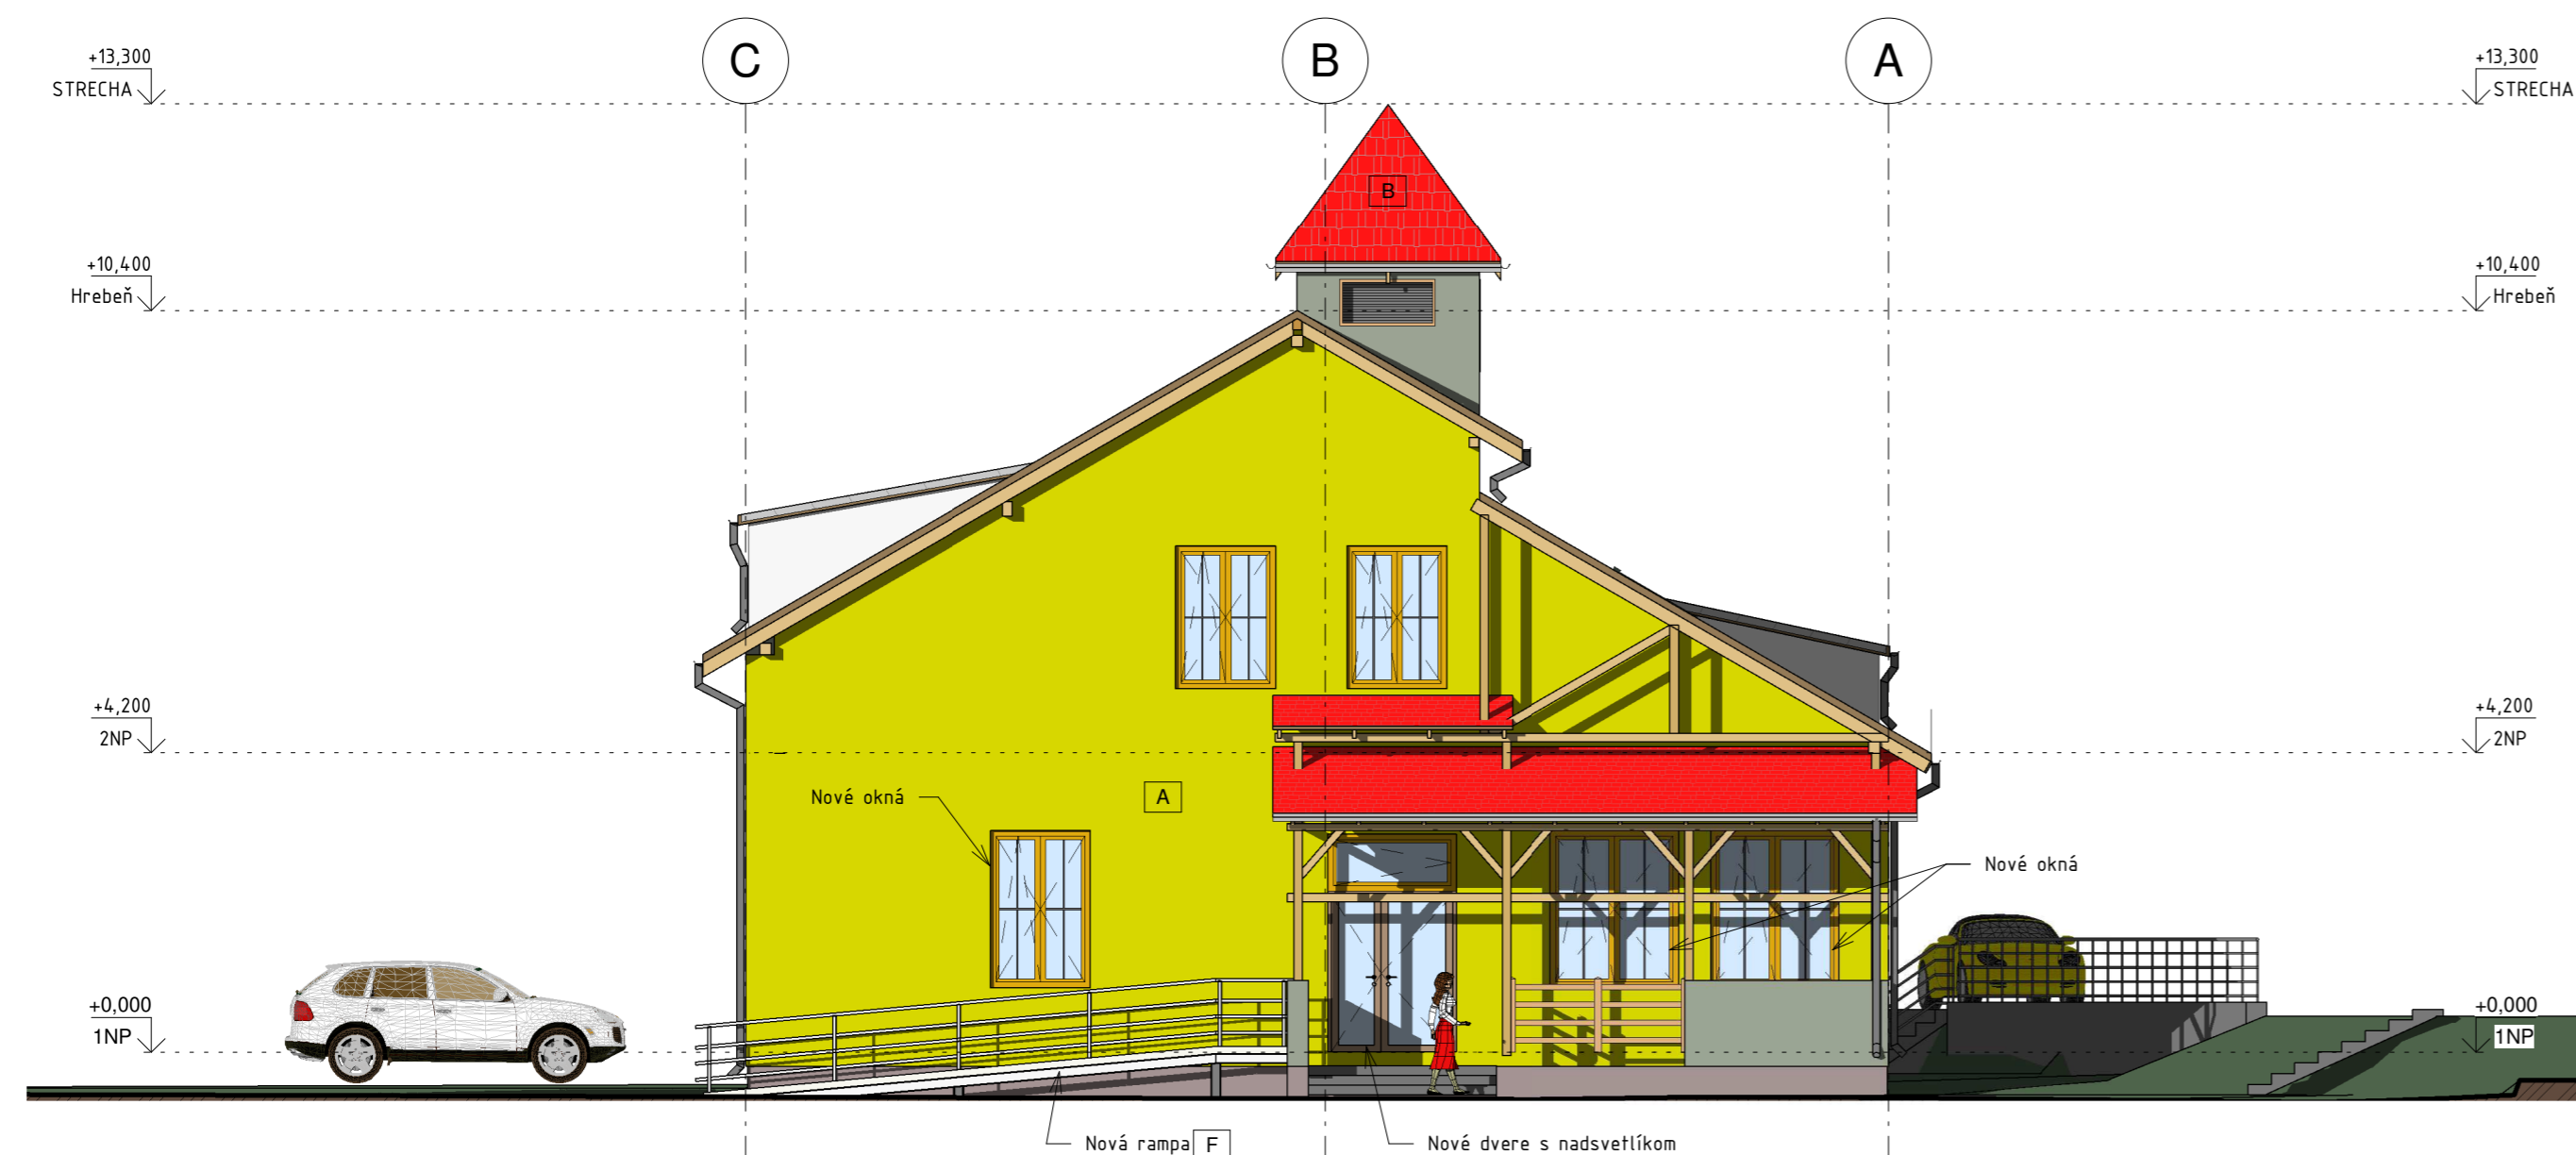

Západ  
1 : 100

STAVEBNO-ARCHITEKTONICKÁ ČASŤ

PROJEKTOVAL Ing. Lubomír SLEZIÁK	KRESLIL Projektant	ZODP. PROJEKTANT Ing. Lubomír SLEZIÁK	HL. INŽ. PROJEKTU Ing. Lubomír SLEZIÁK	 Hviezdoslavova 11 03401 Ružomberok tel: 0905 873892 sleziak.lubo@gmail.com
ADRESA VLACHY 126		INVESTOR Obecný úrad Vlachy		
STAVBA VÝMENA OKIEN A RAMPA KD VLACHY				FORMÁT 5A4
OBJEKT				ÚČEL OHL. ST. ÚPR.
VÝKRES POHLAD J, Z - Nový stav				ČÍSLO ZÁKAZKY 2019
				ČÍSLO KÓPIE
				ARCHÍVNE ČÍSLO
				DÁTUM 09/2019
				MIERKA 1 : 100
				ČÍSLO VÝKRESU D1.1.08